



PLAN LOCAL D'URBANISME INTERCOMMUNAL - HABITAT

COMMUNE DE SAINT CYR DU DORET




RÈGLEMENT - DOCUMENT GRAPHIQUE

Approuvé par le conseil communautaire, le 19/05/2021

PLAN N° STC3	ELABORATION	MODIFICATIONS	REVISIONS
ECHELLE 1/2000	Arrêt le 23/10/2019 Approbation le 19/05/2021		
<p>CONCEPTION Architecte : urbanisme et architecte 2 impasse Roussin - 17100 SAINT-CYR-DU-DORET</p> <p>DESSIN 10100 Cartographie 10 105 Avenue de la Liberté - 17000 ANNICY 02 53 43 11 00 www.cartographie-pour.fr MAJ 05/2021</p> <p>FOND CADASTRAL Carte de l'ÉD60 - Avril 2019 17100 Saint-Cyr-du-Doret Direction www.cadastre.gouv.fr MAJ 05/2021</p> <p>Édition cartographique n°3 du 07/05/2021</p>			

- Légende**
- ZONES URBAINES**
 U : Zone urbaine
- ZONES AGRICOLES**
 A : Zone agricole
- ZONES NATURELLES**
 Aenr : Zone agricole de développement préférentiel pour les énergies renouvelables
 NULM : Zone naturelle portant un projet spécifique
- ELEMENTS GRAPHIQUES COMPLEMENTAIRES**
 Boisement protégé au titre de l'article L151-23 du code de l'urbanisme
 Emplacement réservé
 Orientation d'aménagement et de programmation liée aux lisières urbaines à protéger
 Site bâti remarquable protégé au titre de l'article L151-19 du code de l'urbanisme
 Zone humide protégée au titre de l'article L151-23 du code de l'urbanisme
 Haie remarquable protégée au titre de l'article L151-23 du code de l'urbanisme
 Élément de petit patrimoine remarquable bâti protégé au titre de l'article L151-19 du code de l'urbanisme
- HABILAGE DU PLAN**
 Limite communale des communes du PLUI (source cadastre)

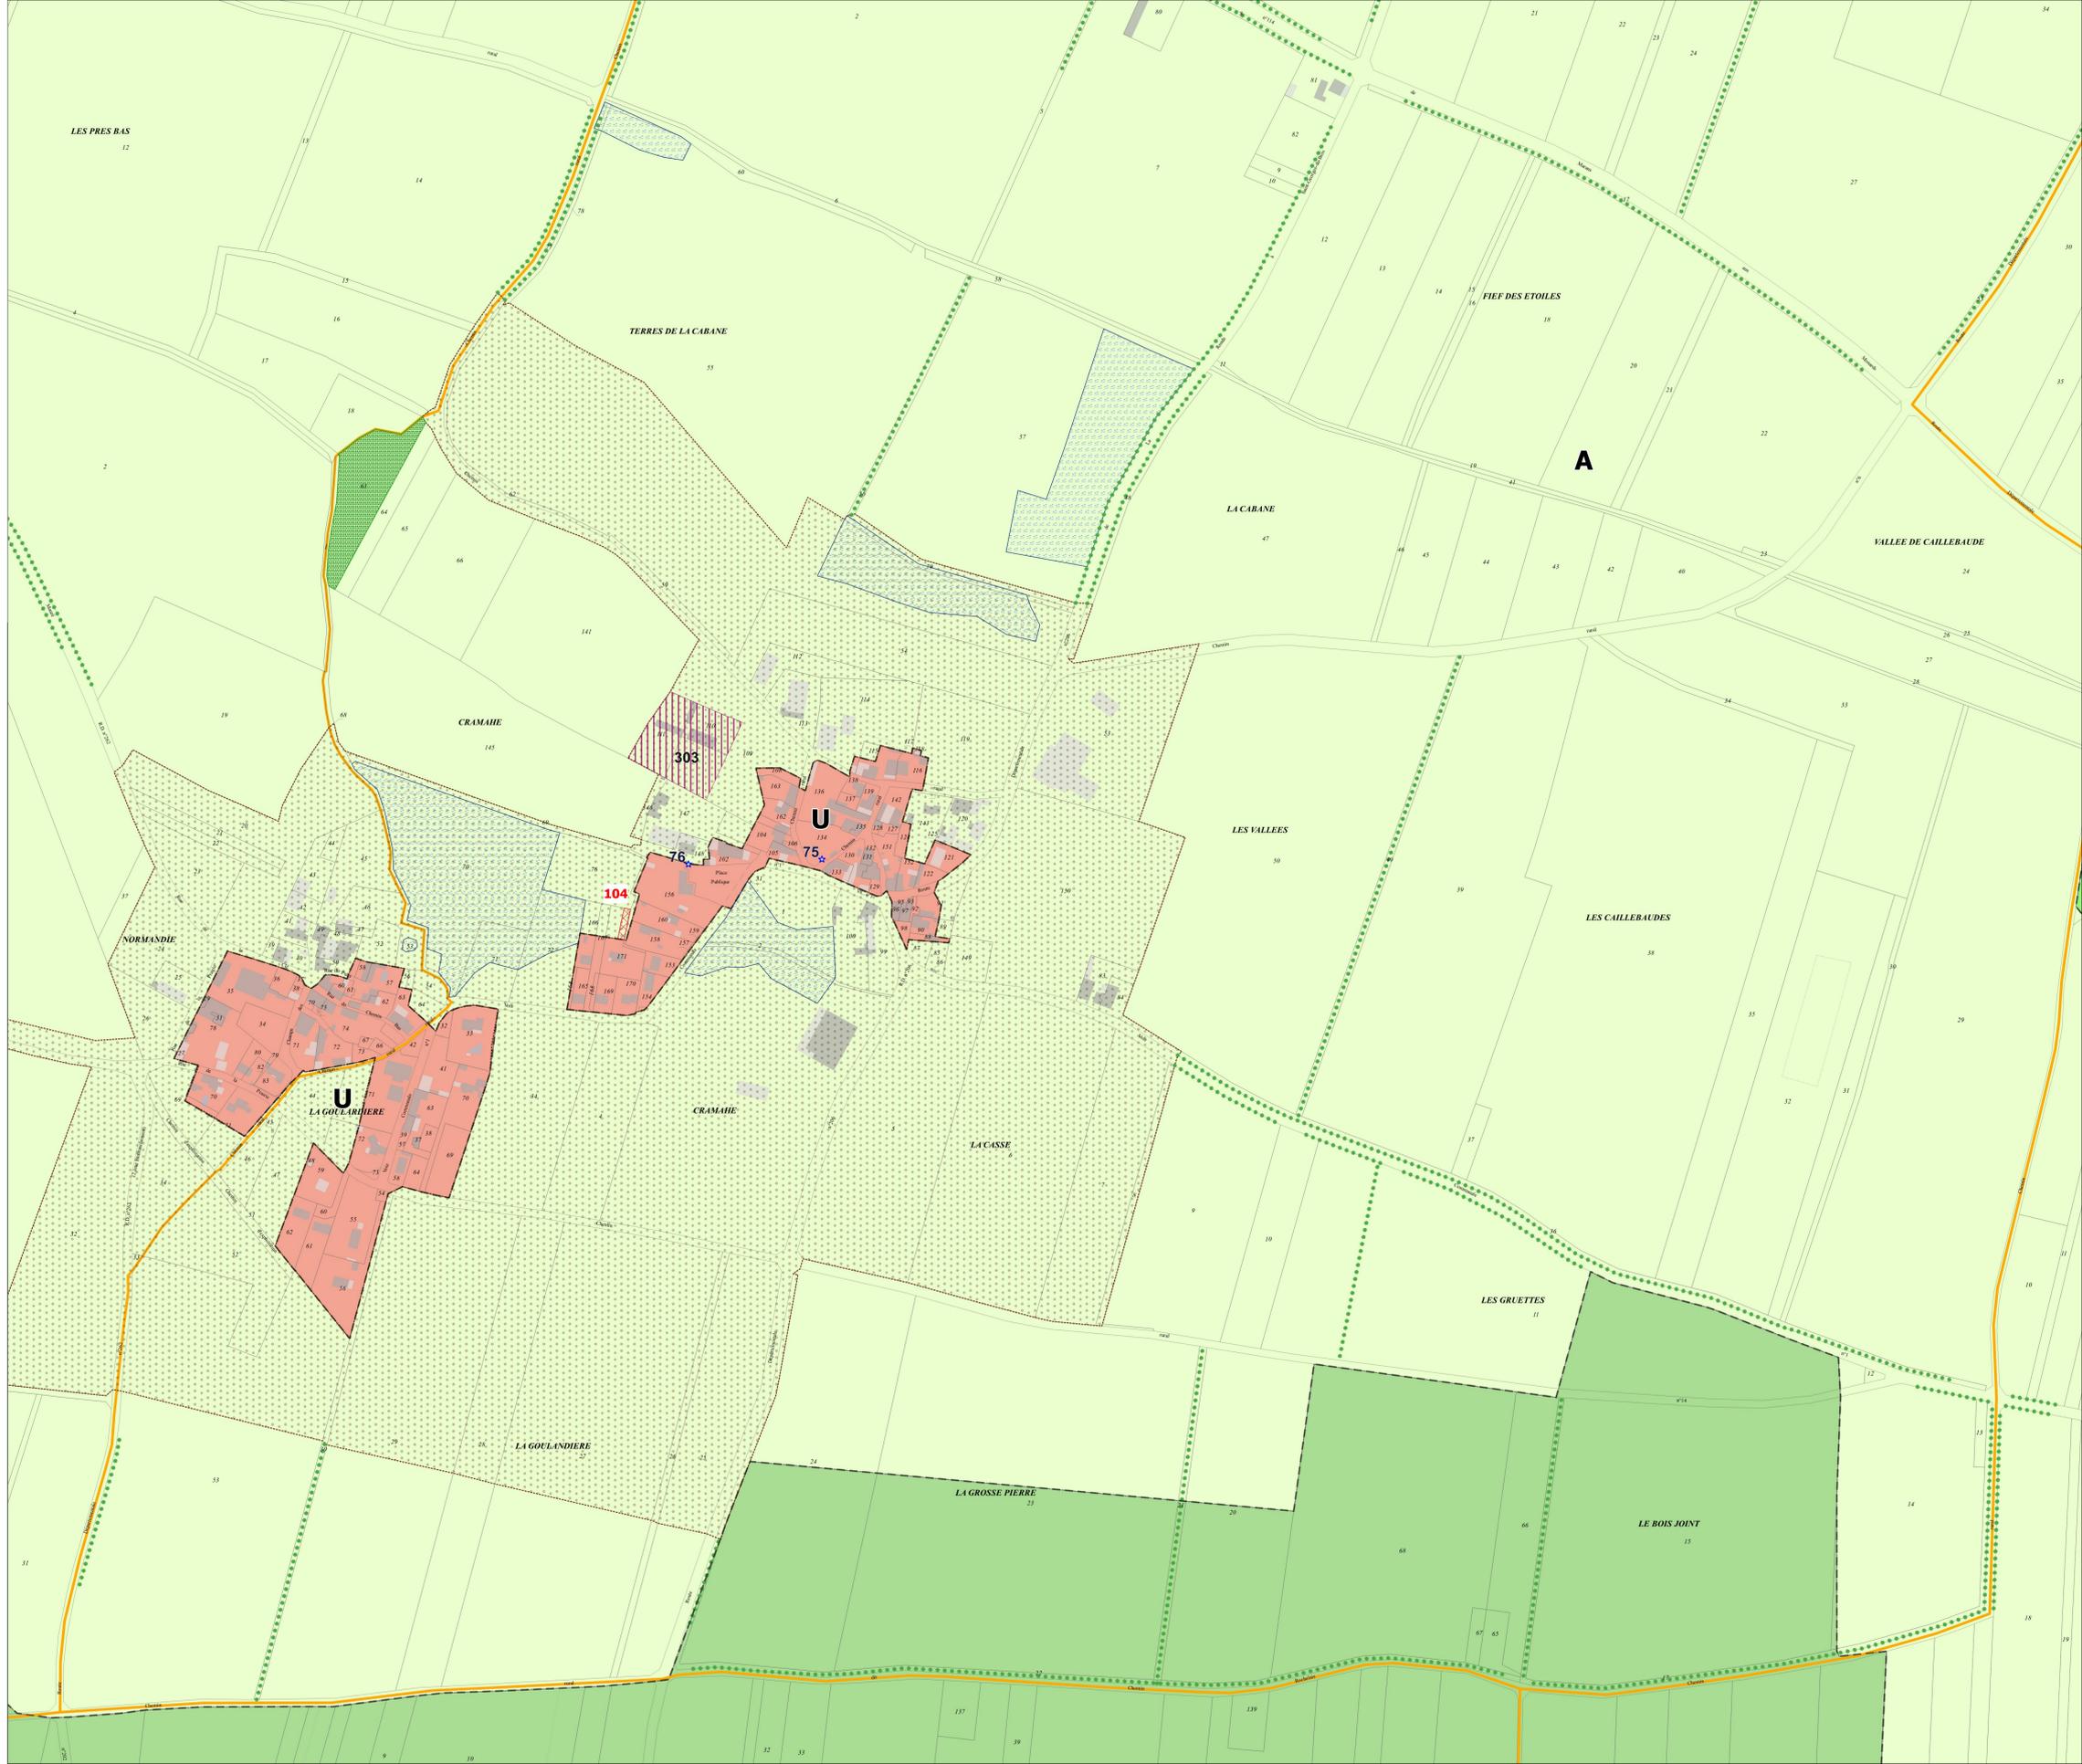

Emplacements réservés			
N°	Désignation	Bénéficiaire	Commune
104	Entretien du fossé	Commune de SAINT-CYR-DU-DORET	SAINT-CYR-DU-DORET

Changement de destination autorisé

Patrimoine

N°	Libellé	Commune
303	Site bâti remarquable protégé au titre de l'article L151-19 du code de l'urbanisme	SAINT-CYR-DU-DORET

N°	Libellé	Type / Objet	Commune
75	Élément de petit patrimoine remarquable bâti protégé au titre de l'article L151-19 du code de l'urbanisme	Puits	SAINT-CYR-DU-DORET
76	Élément de petit patrimoine remarquable bâti protégé au titre de l'article L151-19 du code de l'urbanisme	Puits	SAINT-CYR-DU-DORET