

**Eau 17**  
 131 Cours Genêt – CS 50517 – 17119 SAINTES CEDEX  
 Internet : [www.eau17.fr](http://www.eau17.fr) – email : [sig@eau17.fr](mailto:sig@eau17.fr)  
 Tél : 05.46.92.72.72 – Fax : 05.46.92.39.04



**RESEAU D'ASSAINISSEMENT DE LA RONDE**

Exploitant : RESE Plan 1/1

**LEGENDE**

- RESEAU GRAVITAIRE
- RESEAU DE REFOULEMENT
- RESEAU SOUS VIDE
- RESEAU DE REJET
- STATION DE TRAITEMENT
- POSTE DE RELEVEMENT
- REGARD DE VISITE
- CHASSE
- ↑ VENTOUSE
- ↓ VIDANGE - PURGE
- REGARD DE BRANCHEMENT
- TRONCON DE BRANCHEMENT

Le : 09/10/19 SIG Editop Echelle : 1/3000

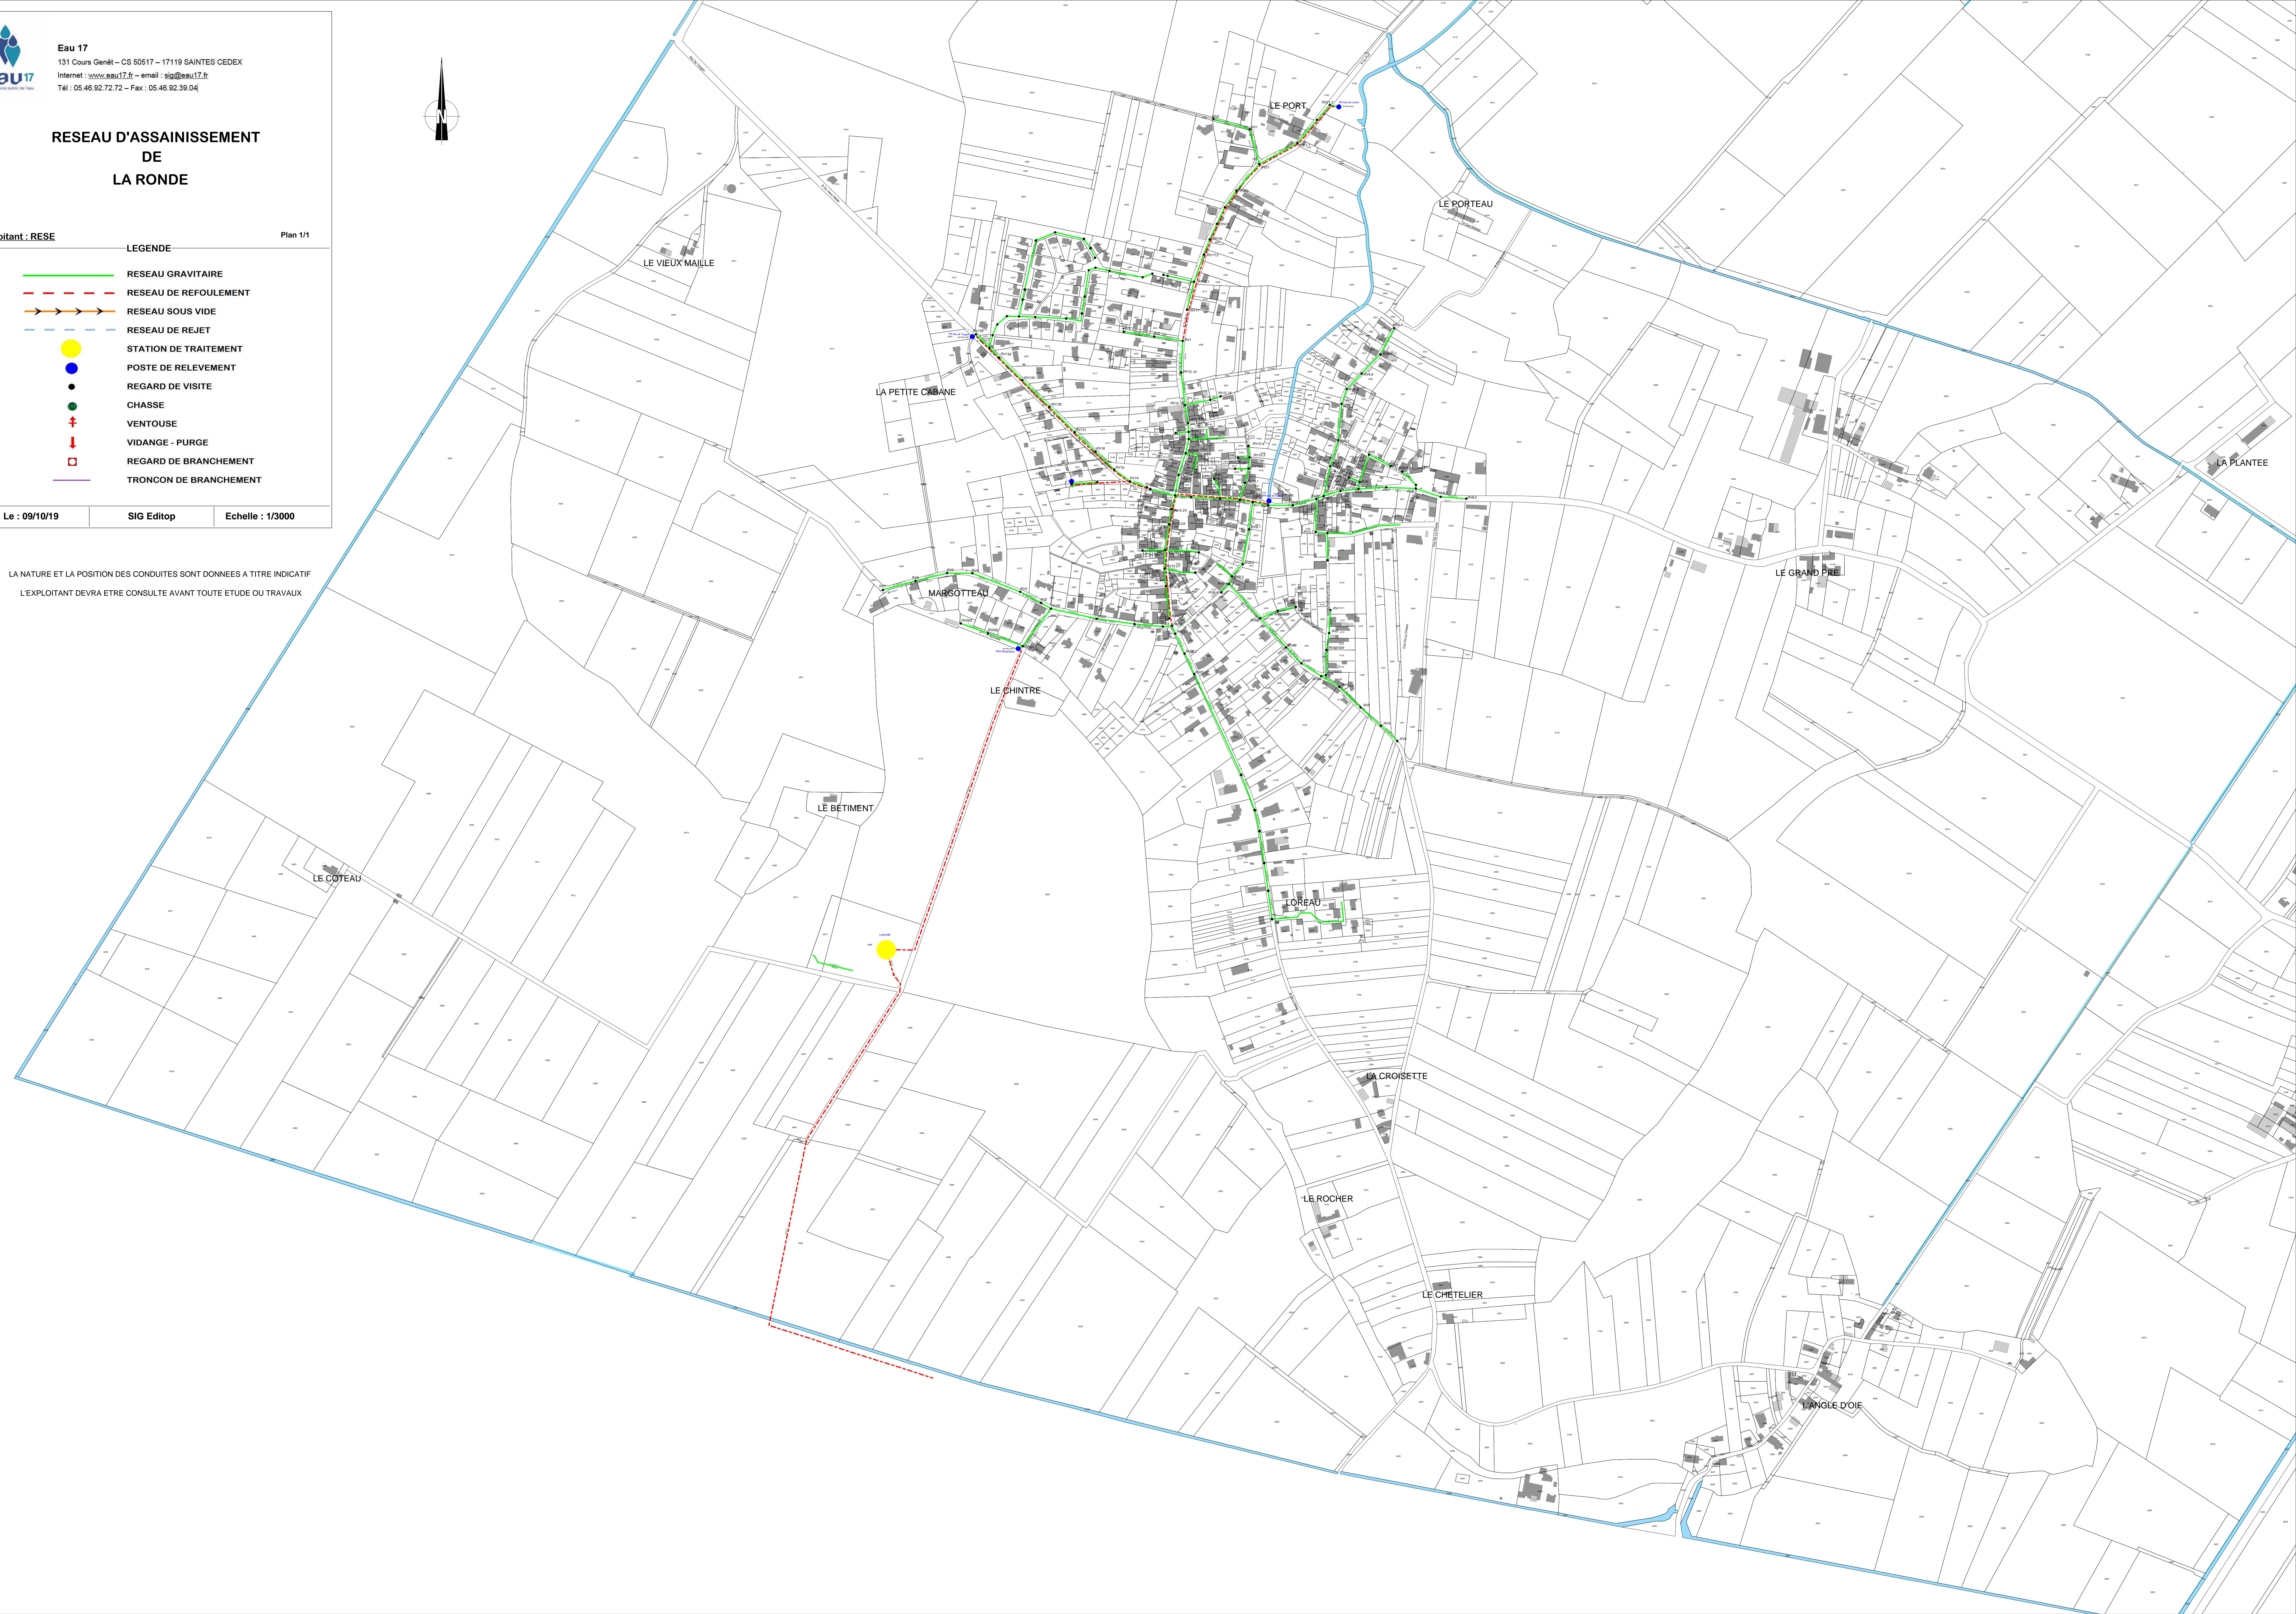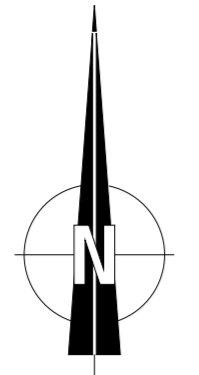

LA NATURE ET LA POSITION DES CONDUITES SONT DONNEES A TITRE INDICATIF  
 L'EXPLOITANT DEVRA ETRE CONSULTE AVANT TOUTE ETUDE OU TRAVAUX