




Eau 17
 131 Cours Genêt - CS 50517 - 17119 SAINTES CEDEX
 Internet : www.eau17.fr - email : sig@eau17.fr
 Tél : 05.46.92.72.72 - Fax : 05.46.92.39.04

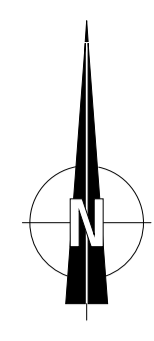


RESEAU D'ASSAINISSEMENT DE LONGEVES

Exploitant: SAUR

LEGENDE

- RESEAU GRAVITAIRE
- - - RESEAU DE REFOULEMENT
- → → RESEAU SOUS VIDE
- - - RESEAU DE REJET
- STATION DE TRAITEMENT
- POSTE DE RELEVEMENT
- REGARD DE VISITE
- CHASSE
- † VENTOUSE
- ↓ VIDANGE - PURGE
- REGARD DE BRANCHEMENT
- TRONCON DE BRANCHEMENT

Le : 13/08/19 SIG Editop Echelle : 1/3000

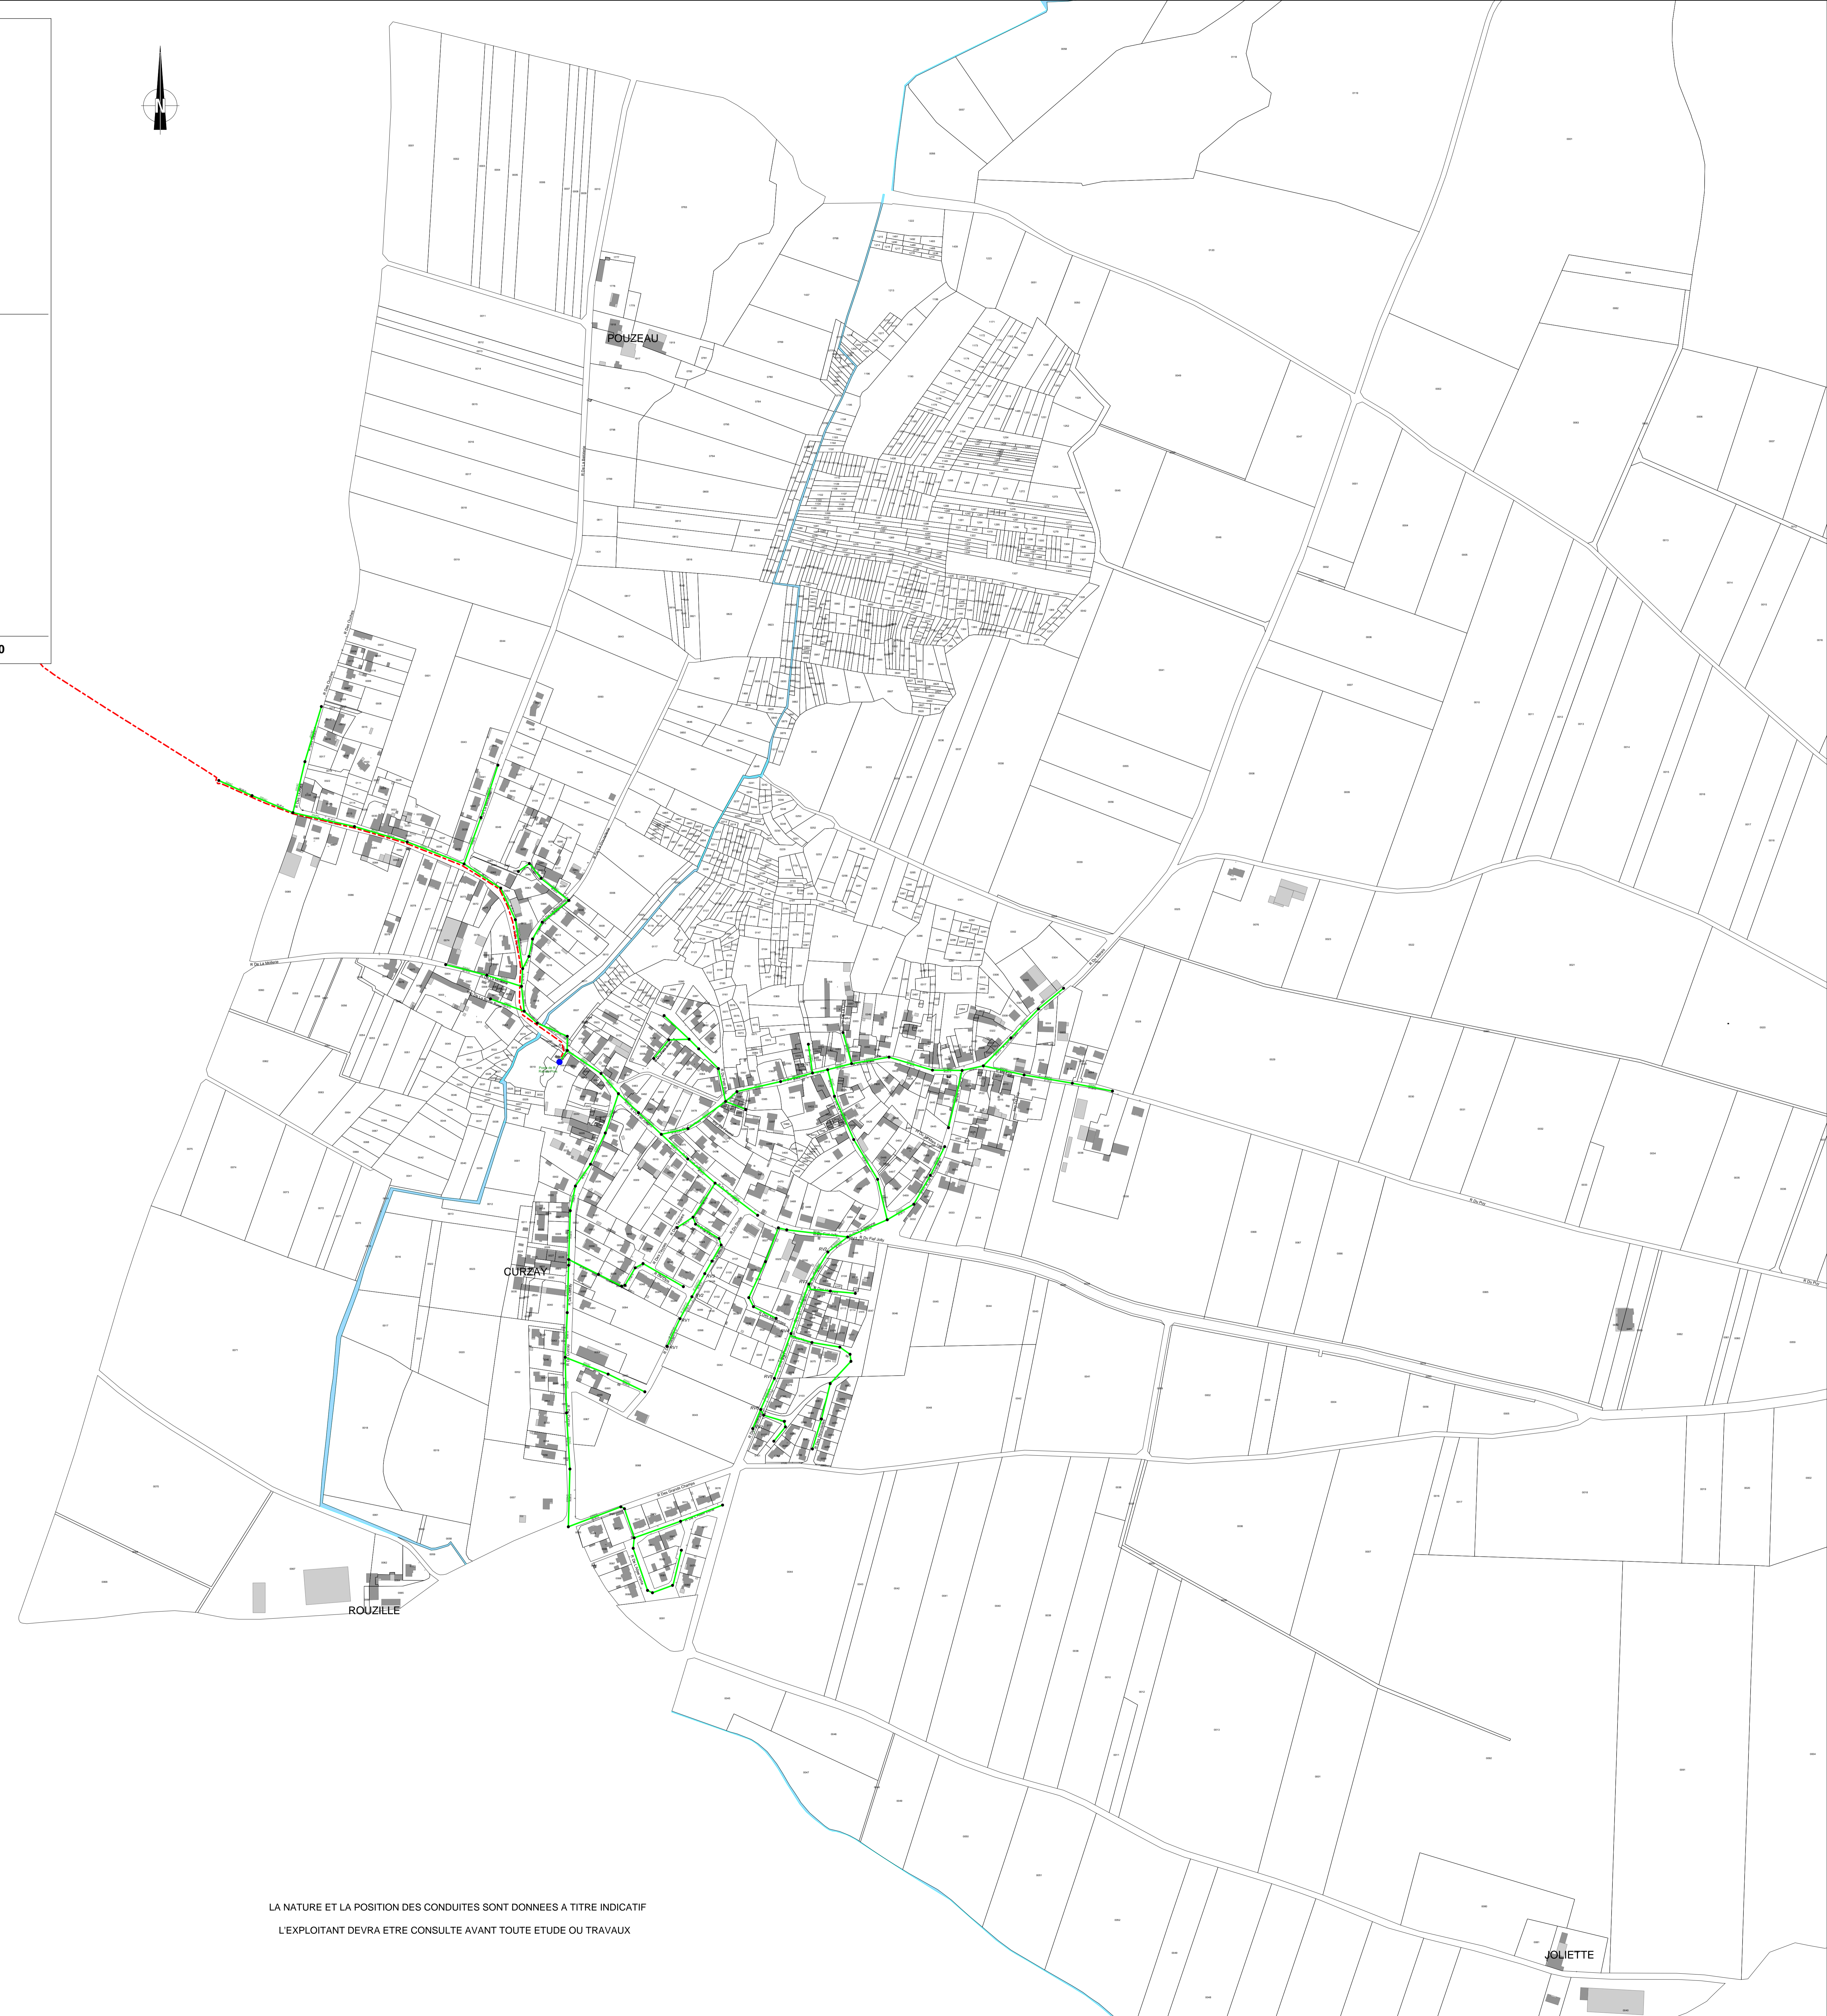

LA NATURE ET LA POSITION DES CONDUITES SONT DONNEES A TITRE INDICATIF
 L'EXPLOITANT DEVRA ETRE CONSULTE AVANT TOUTE ETUDE OU TRAVAUX