

## RESEAU D'ASSAINISSEMENT DE SAINT OUEN D'AUNIS

Exploitant : SAUR

Plan 1/1



### LEGENDE

- RESEAU GRAVITAIRE
- - - RESEAU DE REFOULEMENT
- → → RESEAU SOUS VIDE
- - - RESEAU DE REJET
- STATION DE TRAITEMENT
- POSTE DE RELEVEMENT
- REGARD DE VISITE
- CHASSE
- ↑ VENTOUSE
- ↓ VIDANGE - PURGE
- REGARD DE BRANCHEMENT
- TRONCON DE BRANCHEMENT

Le : 08/10/19

SIG Editop

Echelle : 1/5000

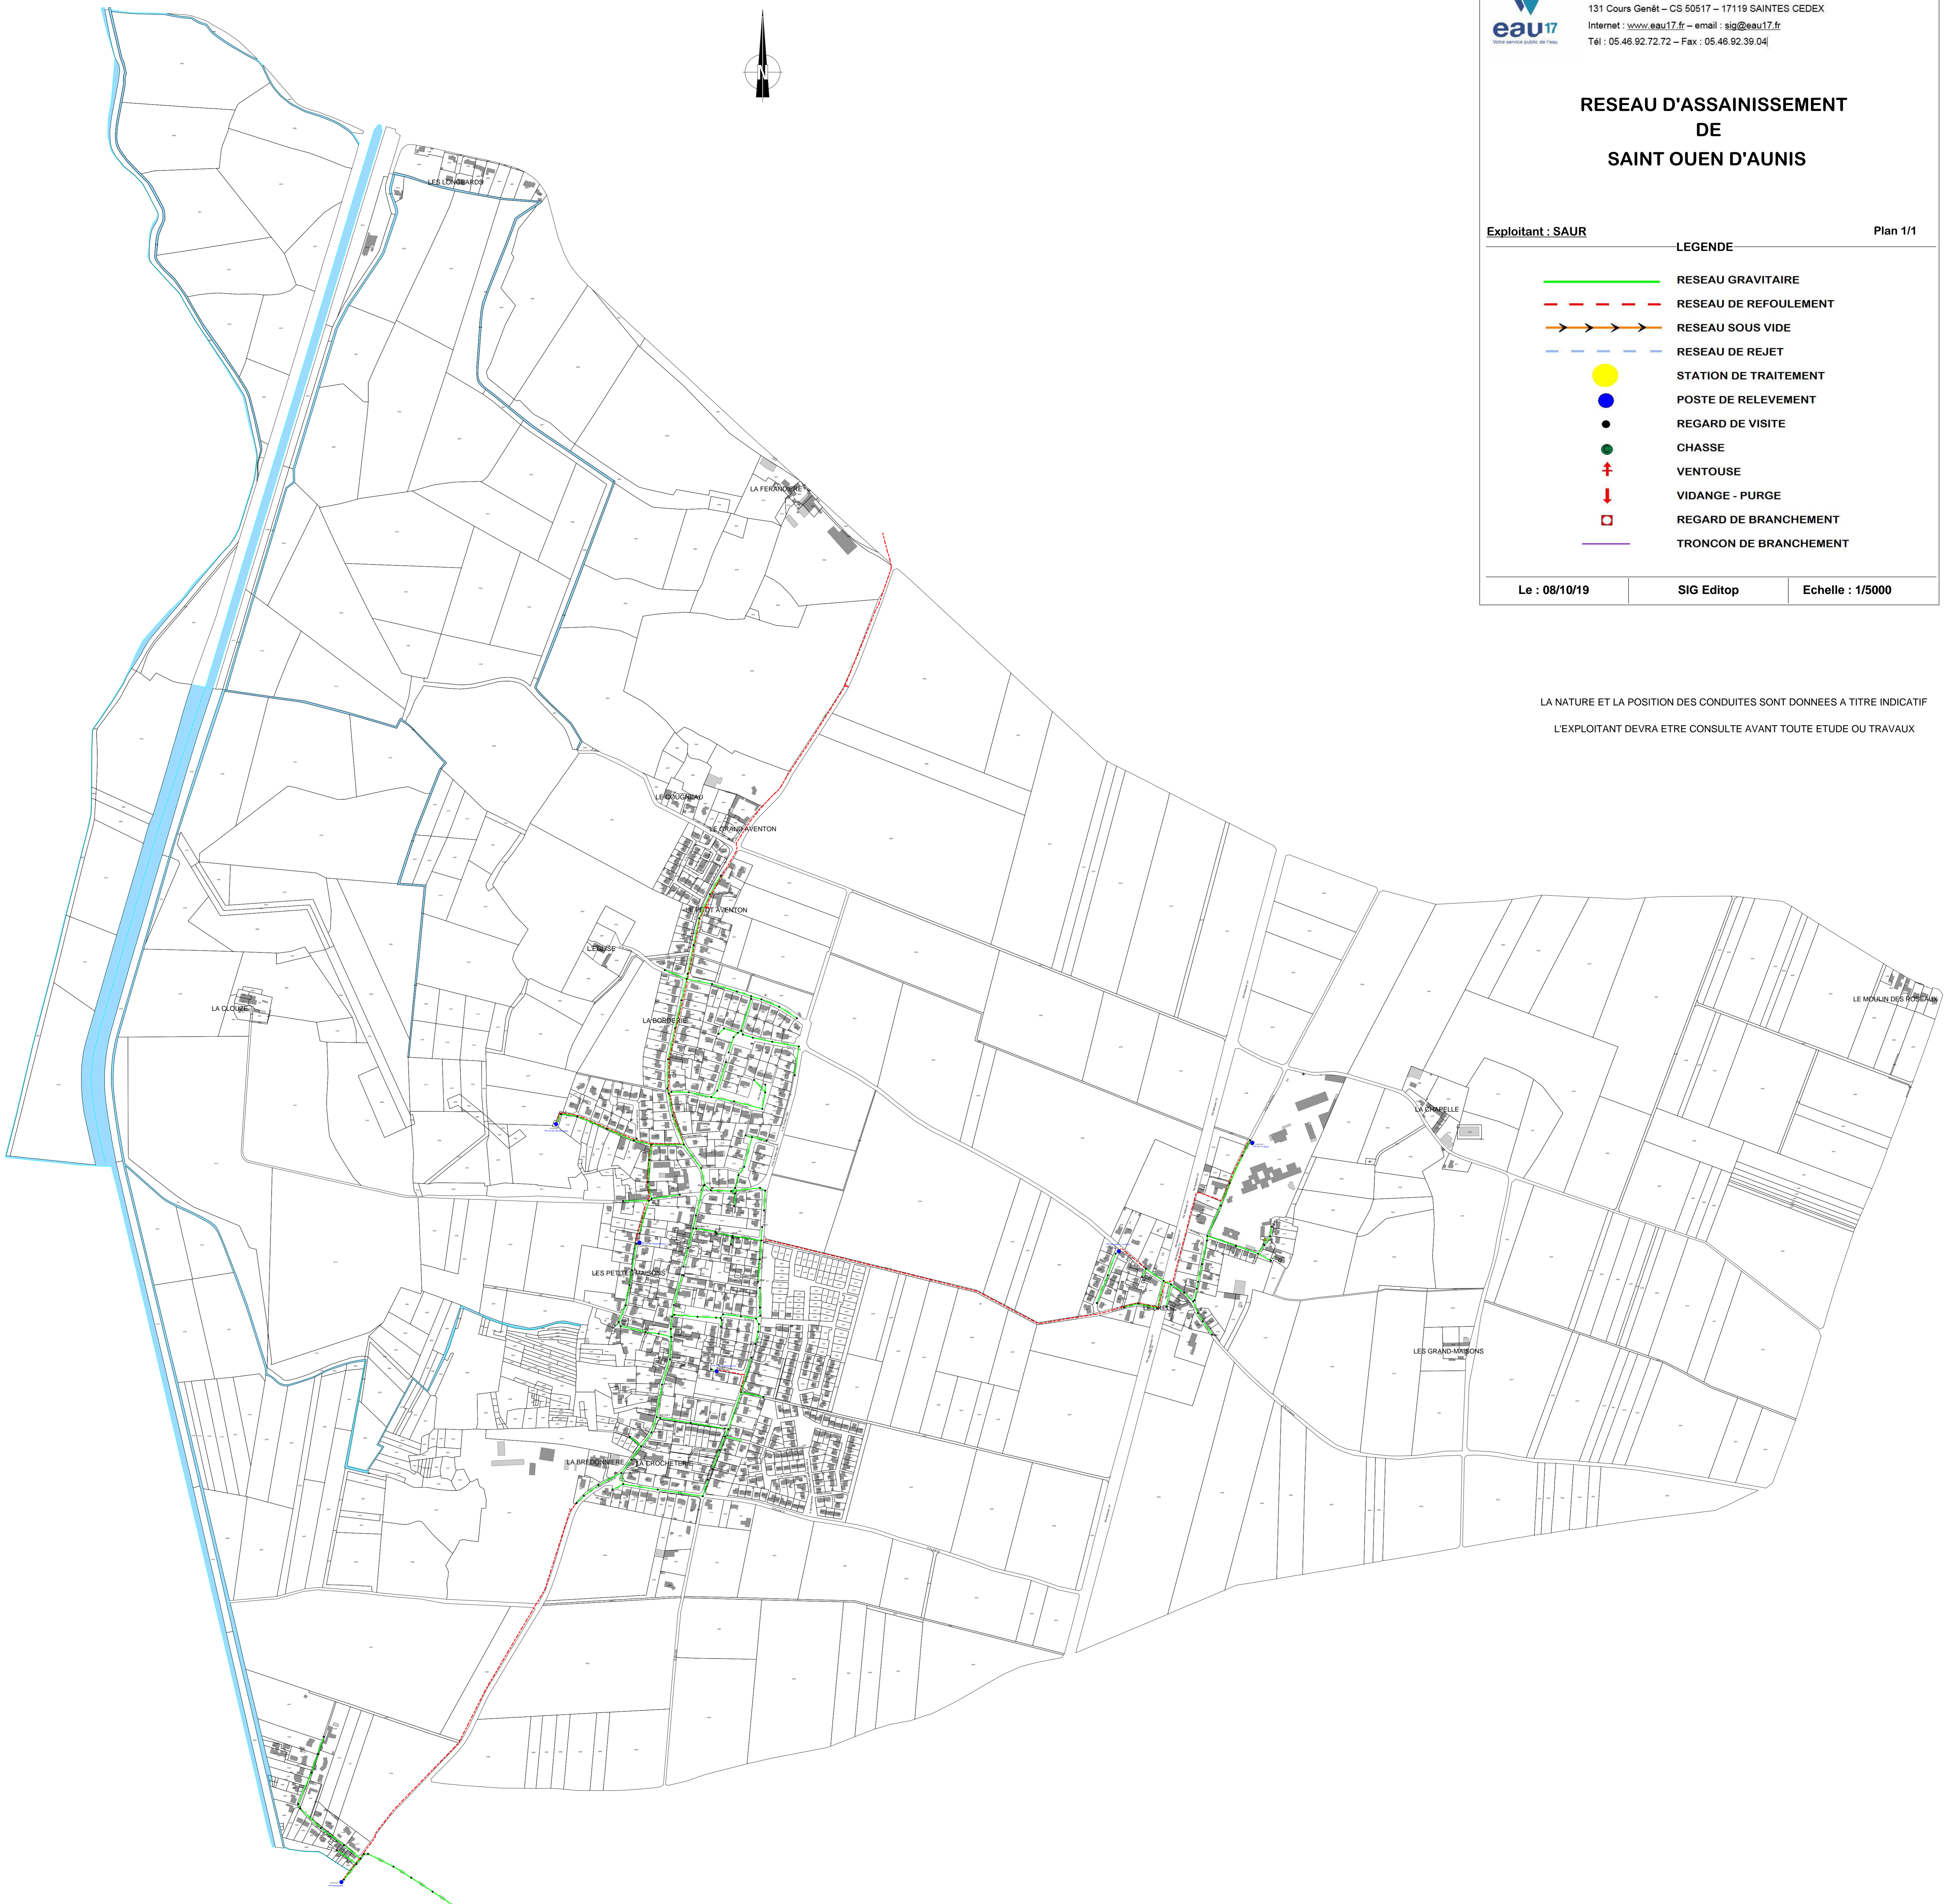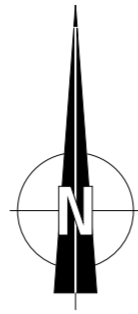

LA NATURE ET LA POSITION DES CONDUITES SONT DONNEES A TITRE INDICATIF  
L'EXPLOITANT DEVRA ETRE CONSULTE AVANT TOUTE ETUDE OU TRAVAUX