



Eau 17
 131 Cours Genêt – CS 50517 – 17119 SAINTES CEDEX
 Internet : www.eau17.fr – email : sig@eau17.fr
 Tél : 05.46.92.72.72 – Fax : 05.46.92.39.04

RESEAU D'EAU POTABLE DE LA_LAIGNE

Exploitant : RESE



Plan 1/1

LEGENDE

CANALISATIONS	
0:150	0:175
0:200	0:300
0:300	0:250
0:10K	0:300
0:125	300mm
0:150	0:400

OUVRAGES	
Station de pompage	Réservoir au sol
Station de production	Réservoir tour
Station désaffectée/HS	Captage en service
Station de surpression	Captage désaffecté
Station de désinfection	Piezomètre

ACCESSOIRES	
Robinet vanne	Citerne incendie
Vidange - purge	Cone de réduction
Ventouse	Compteur
Poteau incendie	Borne de Puisage
Puisard incendie	Protection cathodique

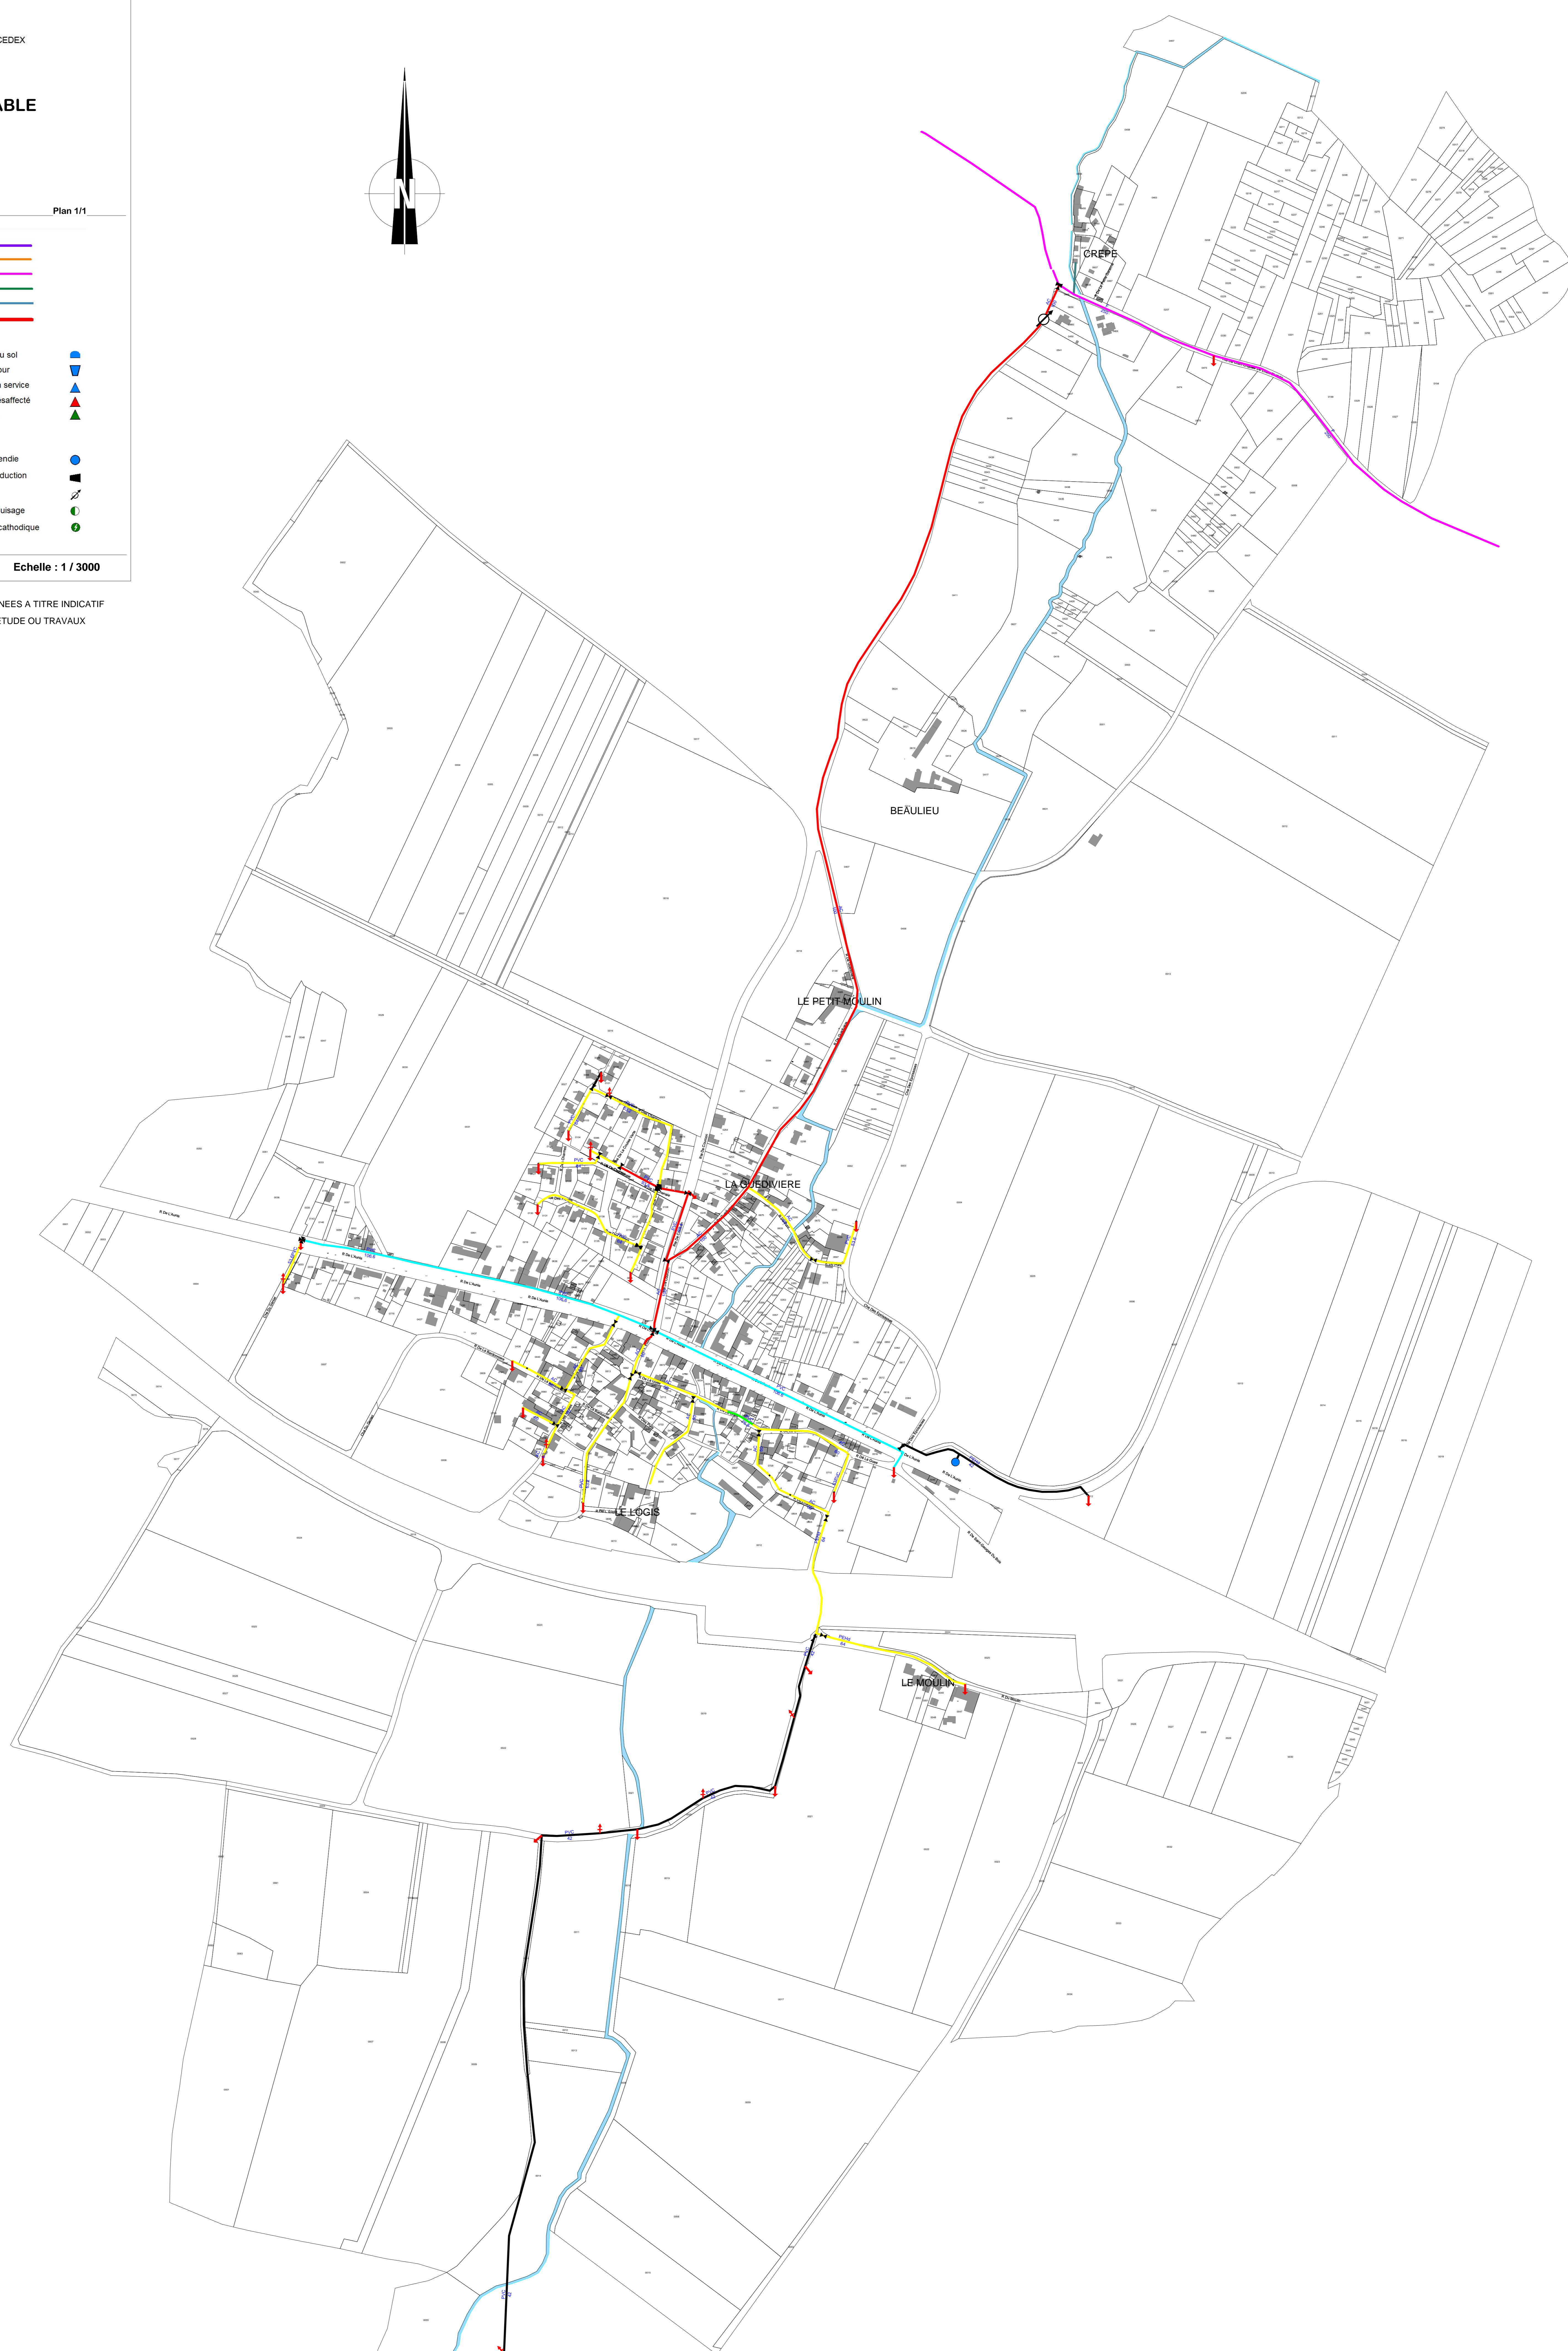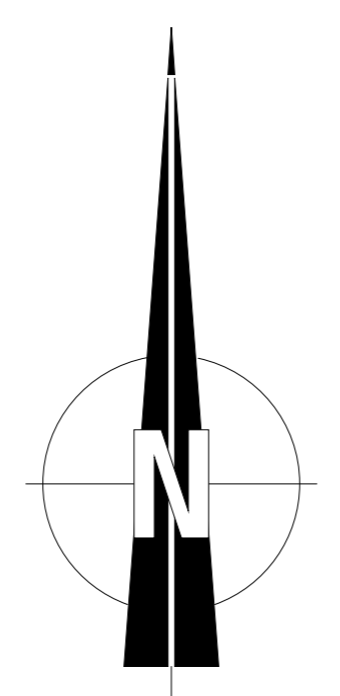

Le : 06/08/19 SIG Editop Echelle : 1 / 3000

LA NATURE ET LA POSITION DES CONDUITES SONT DONNEES A TITRE INDICATIF
 L'EXPLOITANT DEVRA ETRE CONSULTÉ AVANT TOUTE ETUDE OU TRAVAUX