



Eau 17
 131 Cours Genêt – CS 50517 – 17119 SAINTES CEDEX
 Internet : www.eau17.fr – email : sig@eau17.fr
 Tél : 05 46 92 72 72 – Fax : 05 46 92 39 04

RESEAU D'EAU POTABLE DE LONGEVES

Exploitant : SAUR

LEGENDE

Plan 1/1

CANALISATIONS

0:50	0:175
0:50	0:200
0:80	0:250
0:100	0:300
0:125	0:350
0:150	0:400

OUVRAGES

Station de pompage	Réservoir au sol	Station de production	Réservoir tour
Station désaffectée/HS	Captage en service	Station de surpression	Captage désaffecté
Station de désinfection	Piezomètre		



ACCESSOIRES

Robinet vanne	Citerne incendie
Vidange - purge	Cone de réduction
Ventouse	Compteur
Poteau incendie	Borne de Puilage
Puisard incendie	Protection cathodique

Le : 09/10/19

SIG Editop

Echelle : 1 / 5000

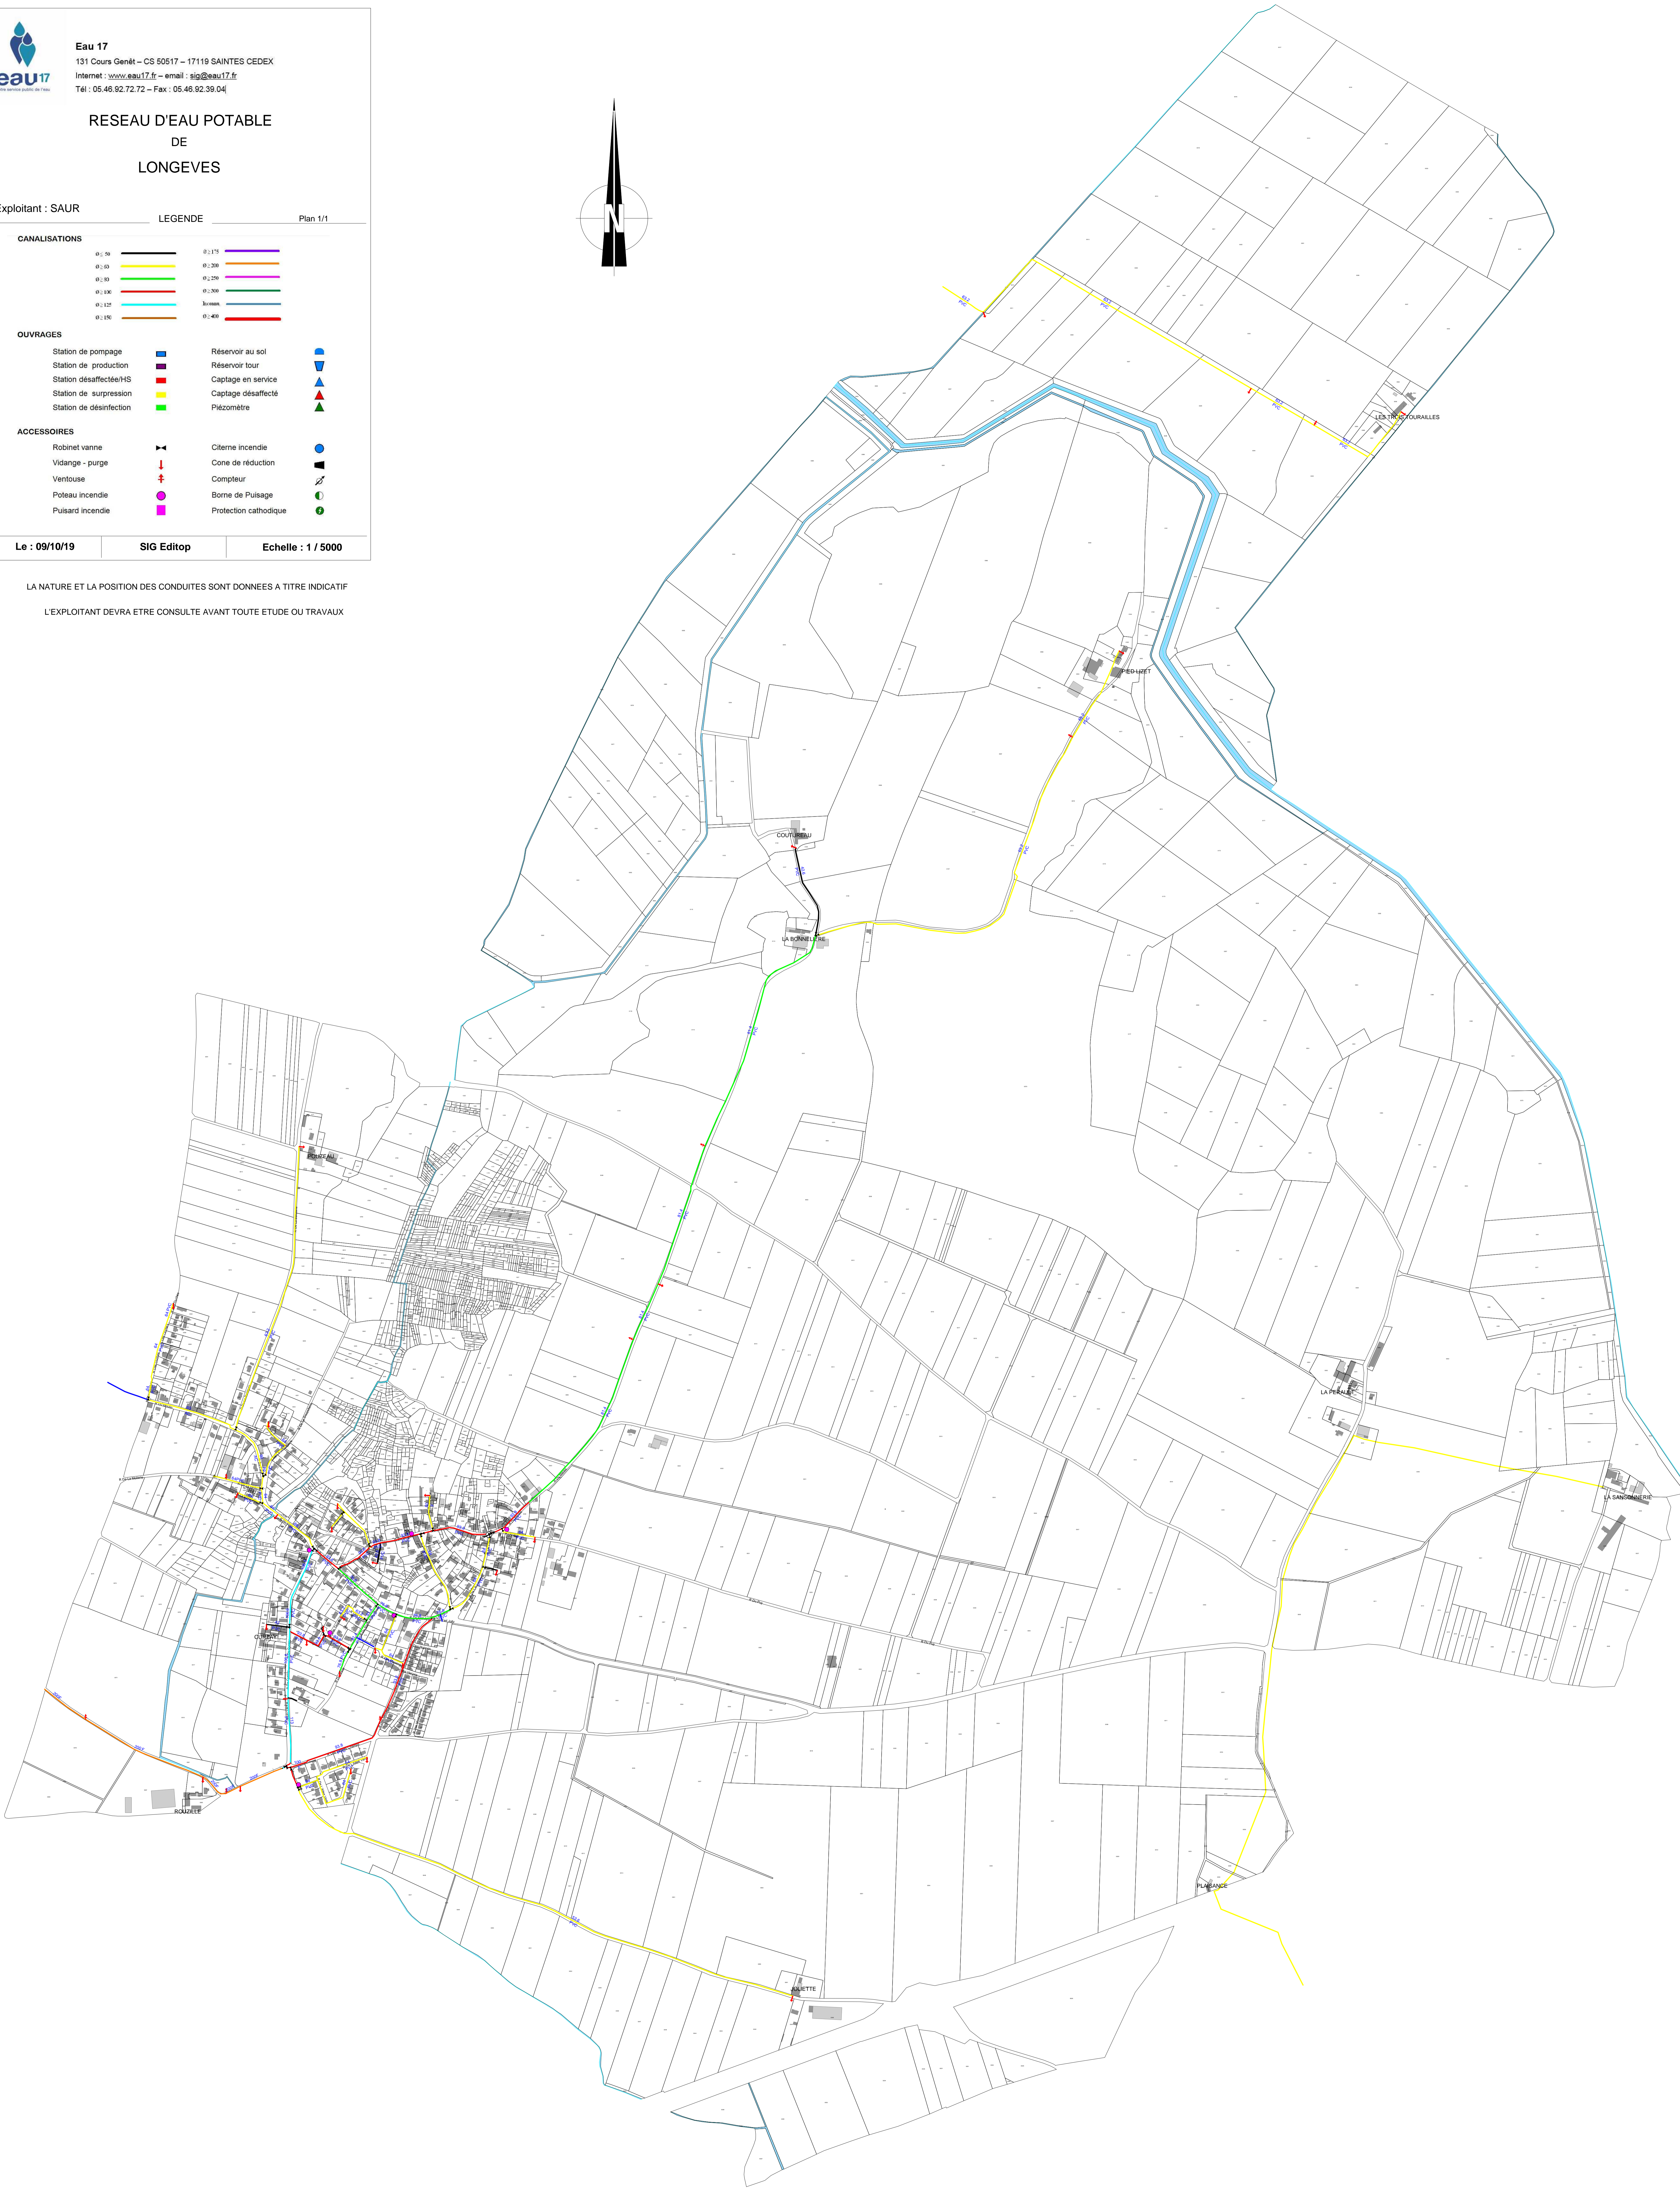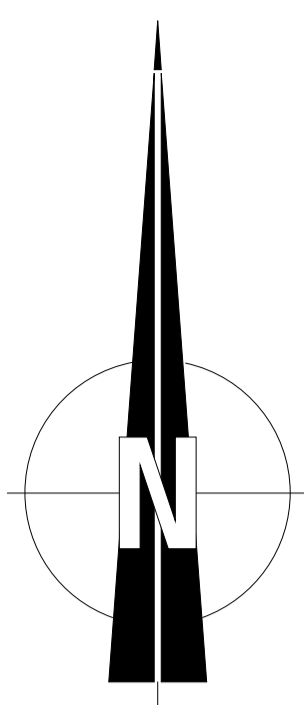

LA NATURE ET LA POSITION DES CONDUITES SONT DONNEES A TITRE INDICATIF
 L'EXPLOITANT DEVRA ETRE CONSULTÉ AVANT TOUTE ÉTUDE OU TRAVAUX