

RESEAU D'EAU POTABLE DE SAINT OUEN D'AUNIS

Exploitant : SAUR

LEGENDE

Plan 1/1

CANALISATIONS

Ø: 50	Ø: 175
Ø: 60	Ø: 200
Ø: 80	Ø: 250
Ø: 100	Ø: 300
Ø: 125	Incertain
Ø: 150	Ø: 400

OUVRAGES

Station de pompage	Reservoir au sol
Station de production	Reservoir tour
Station désaffectée/HS	Captage en service
Station de surpression	Captage désaffecté
Station de désinfection	Piezomètre


ACCESSOIRES

Robinet vanne	Citerne incendie
Vidange - purge	Cone de réduction
Ventouse	Compteur
Poteau incendie	Borne de Puilage
Puisard incendie	Protection cathodique

Le : 09/10/19

SIG Editop

Echelle : 1 / 5000

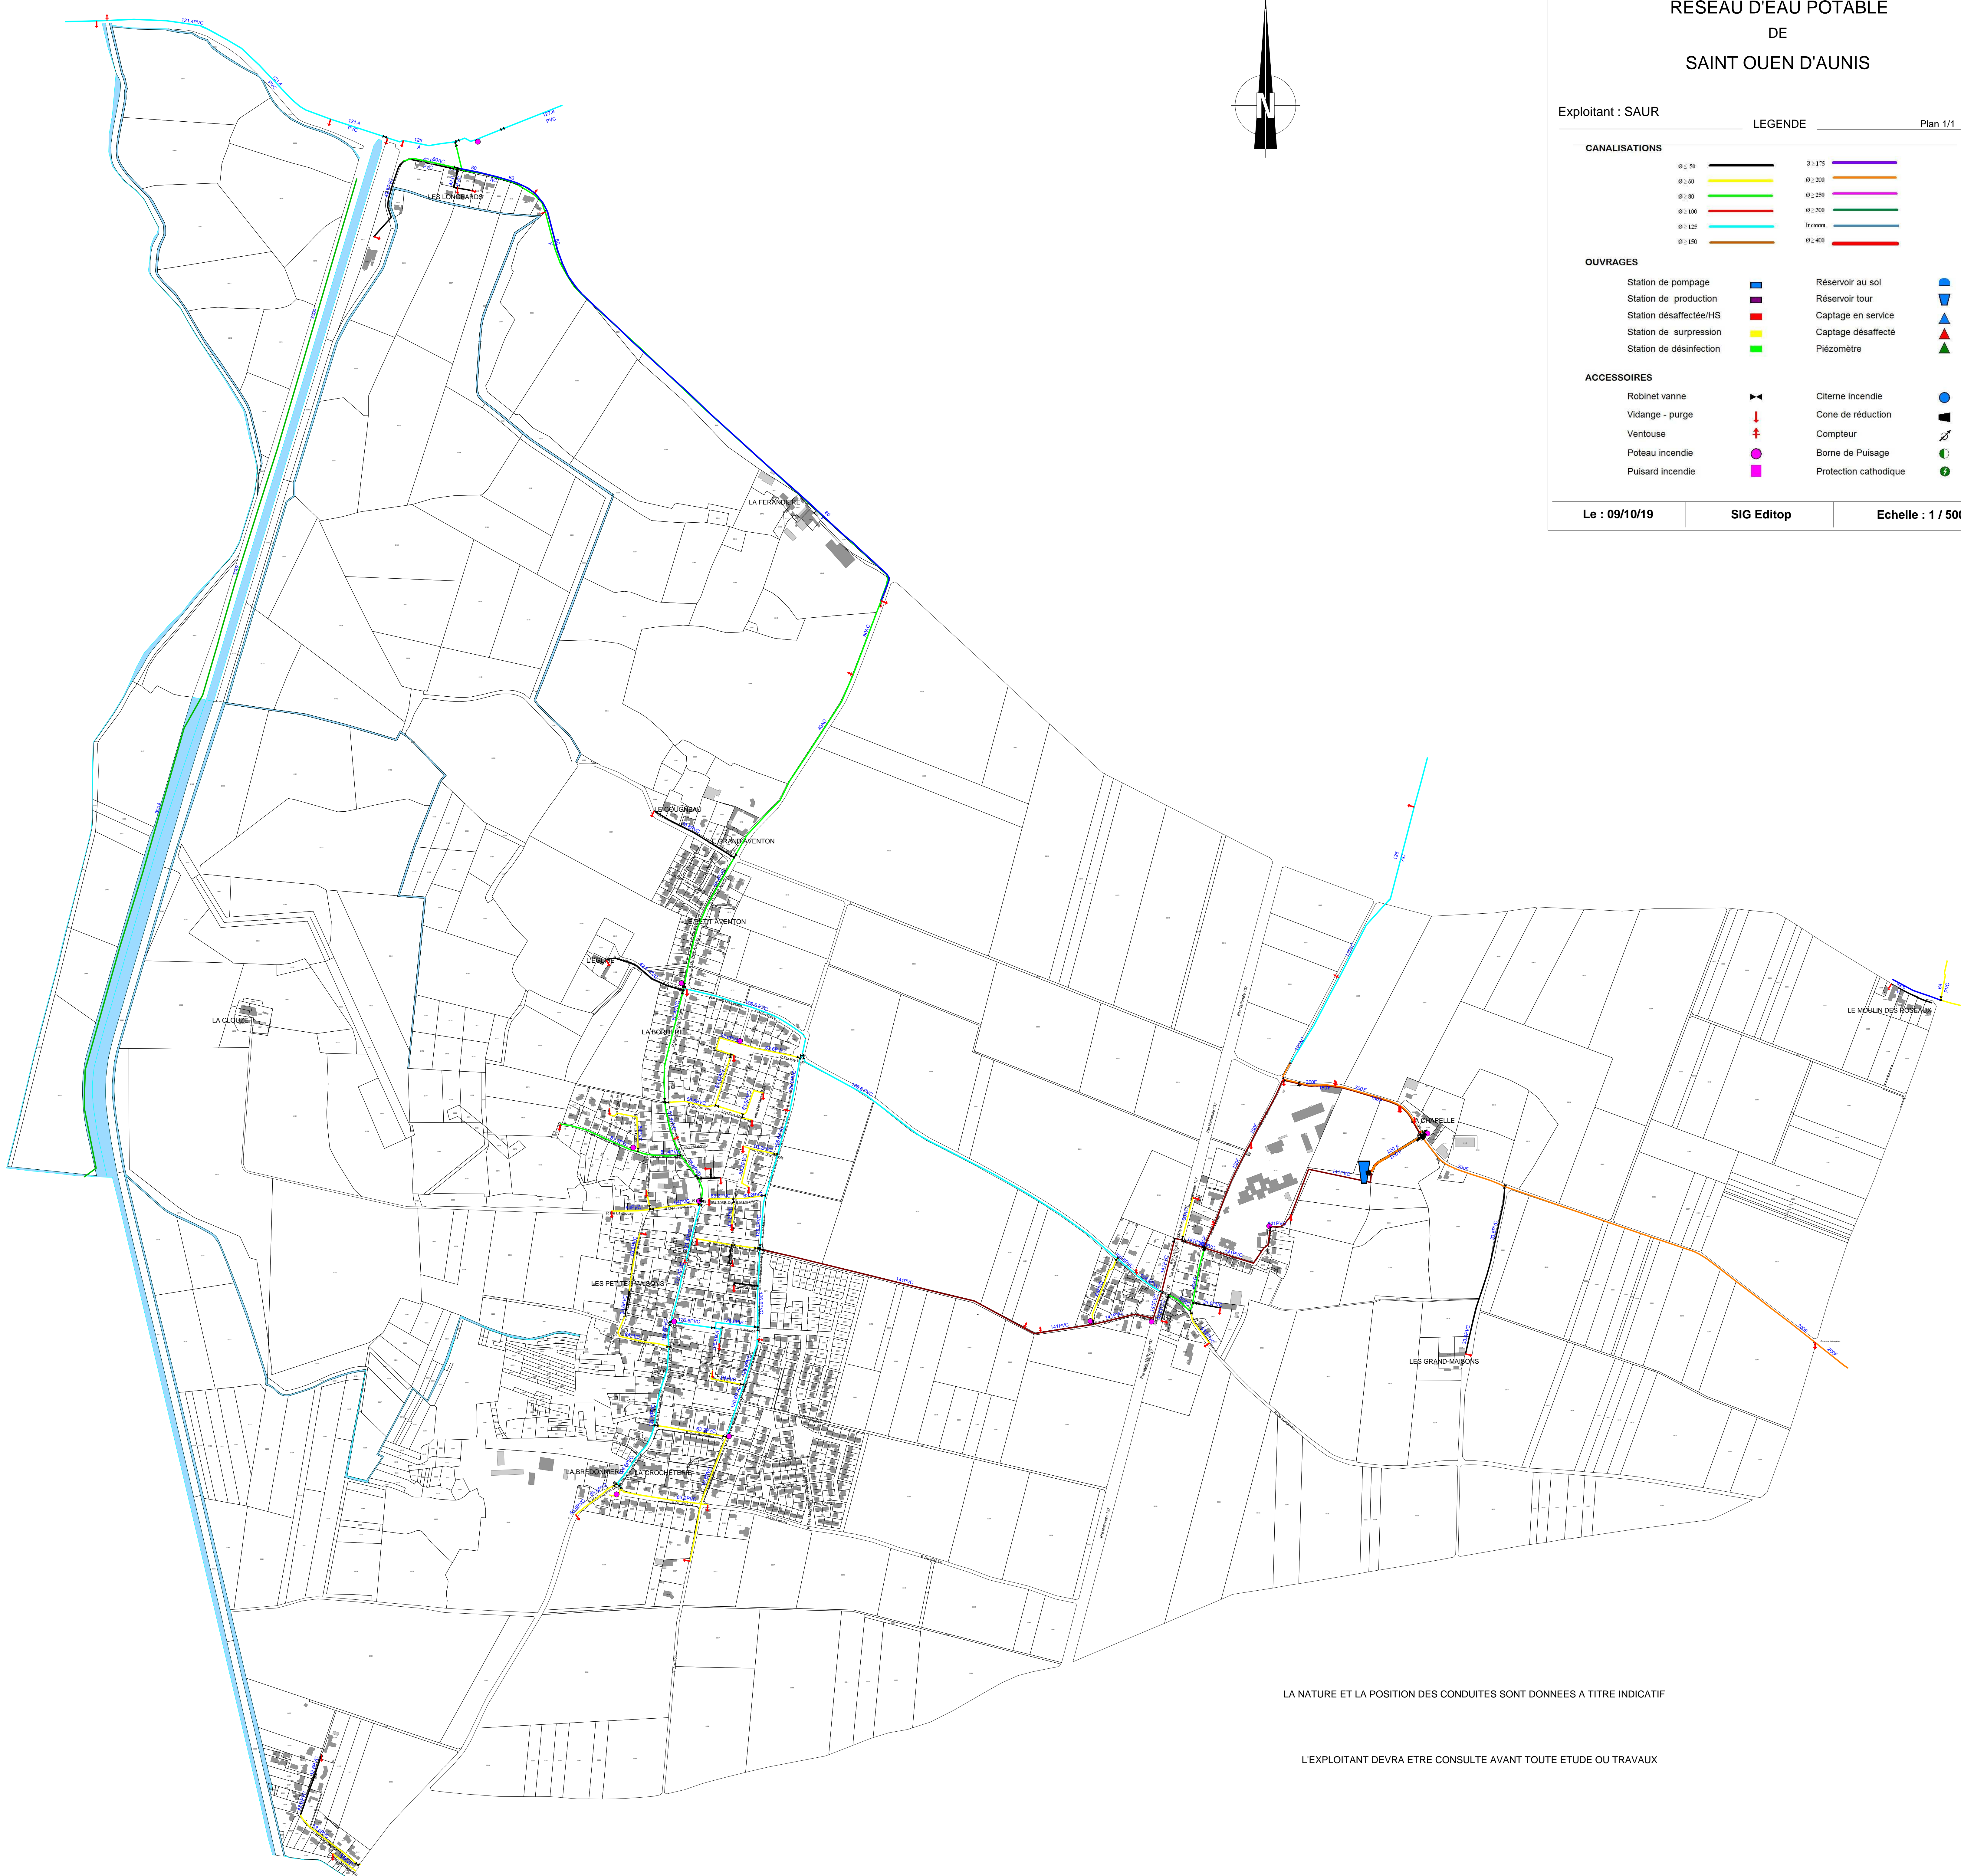

LA NATURE ET LA POSITION DES CONDUITES SONT DONNEES A TITRE INDICATIF

L'EXPLOITANT DEVRA ETRE CONSULTE AVANT TOUTE ETUDE OU TRAVAUX